


平成28年度 校内配置図

鯉沢小学校

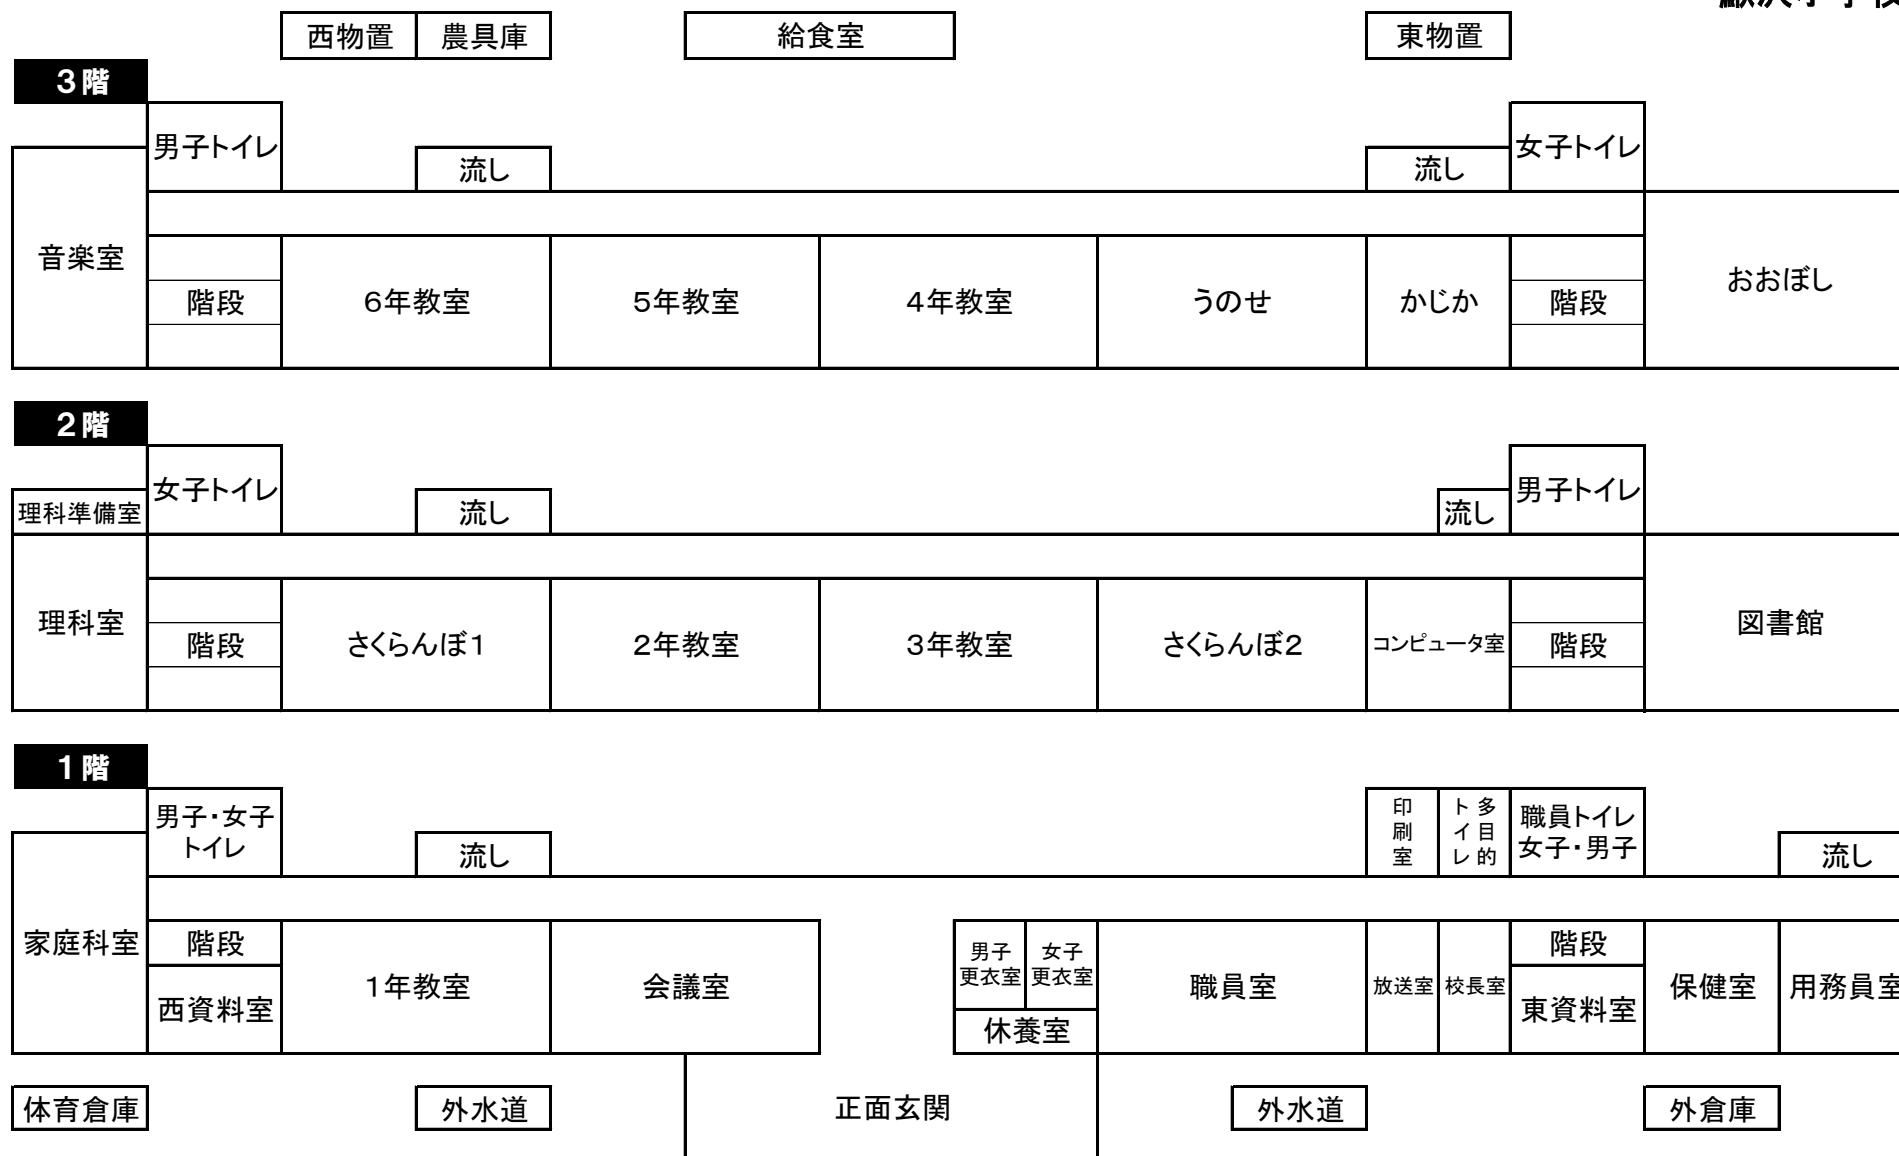

3階

西物置

農具庫

給食室

東物置

男子トイレ

流し

流し

女子トイレ

音楽室

階段

6年教室

5年教室

4年教室

うのせ

かじか

階段

おおぼし

2階

理科準備室

女子トイレ

流し

流し

男子トイレ

理科室

階段

さくらんぼ1

2年教室

3年教室

さくらんぼ2

コンピュータ室

階段

図書館

1階

男子・女子
トイレ

流し

印刷
室

ト多
イ目
レ的

職員トイレ
女子・男子

流し

家庭科室

階段

1年教室

会議室

男子
更衣室

女子
更衣室

職員室

放送室

校長室

階段

東資料室

保健室

用務員室

休養室

西資料室

体育倉庫

外水道

正面玄関

外水道

外倉庫